


**Областное государственное унитарное предприятие
«Технический центр учета объектов градостроительной
деятельности и обеспечения сделок с недвижимостью
по Новосибирской области»**

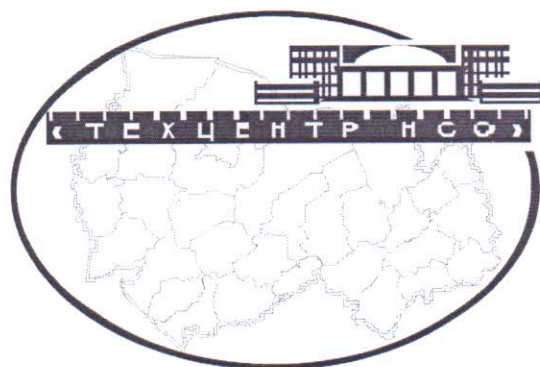


ПЛАН ОБЪЕКТА

Здание МУК «Кожурлинский социально-культурный центр»


Инвентарный номер: 25:01134

УБИНСКОЕ 2011

Ситуационный план М 1:500

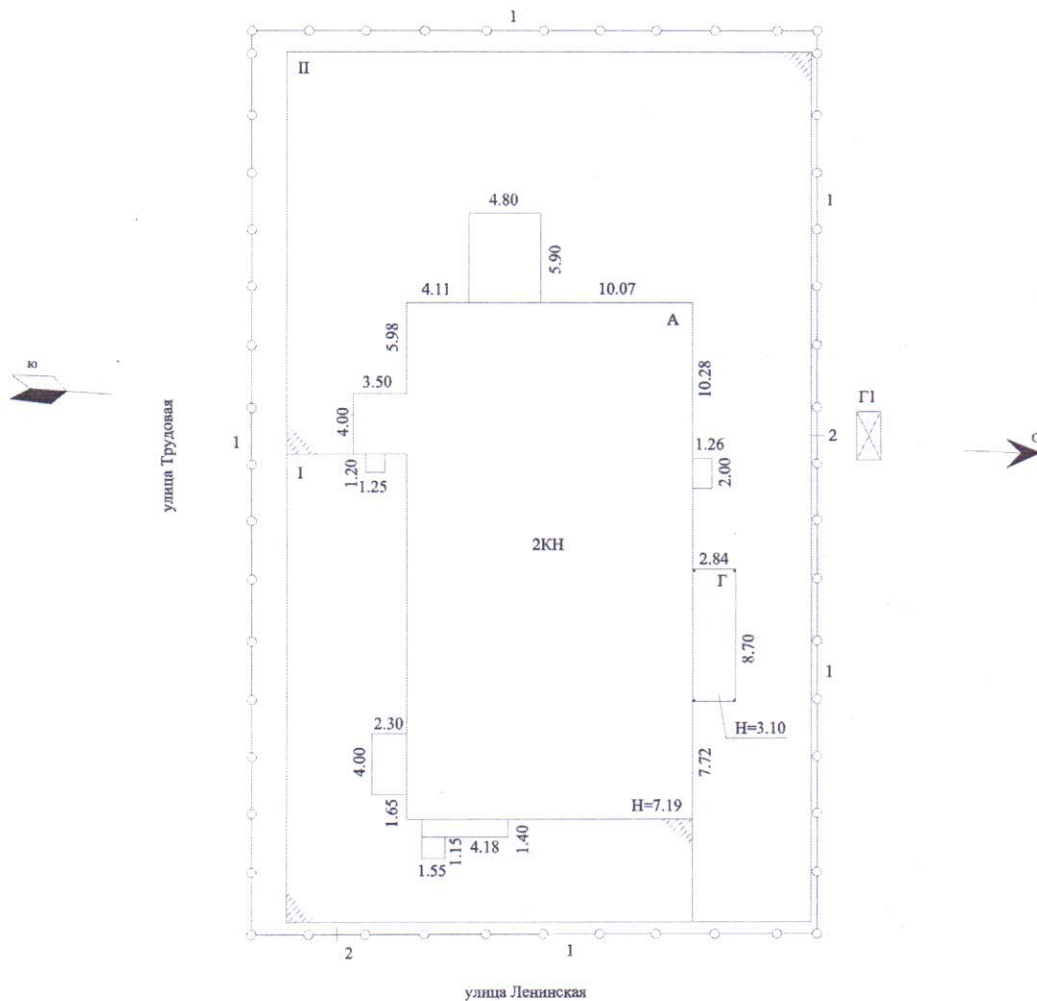

Составлен по состоянию на "12" октября 2011 г.

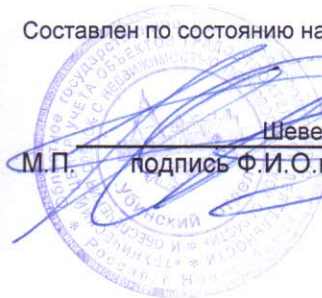


Шевелёв Ю.Н.

М.П. подпись Ф.И.О. начальника отдела

ОГУП "Техцентр НСО"			Масштаб
Лист № 1	ул. Трудовая № 1		1:500
	гор. (с.) Кожурла		
	район Убинский		
Дата	Специалист	Погорелов А.Г.	
15.10.2011г.	Проверил	Шевелёв Ю.Н.	
15.10.2011г.	Начальник	Шевелёв Ю.Н.	

1 ЭТАЖ

лит. А
Н=7.19

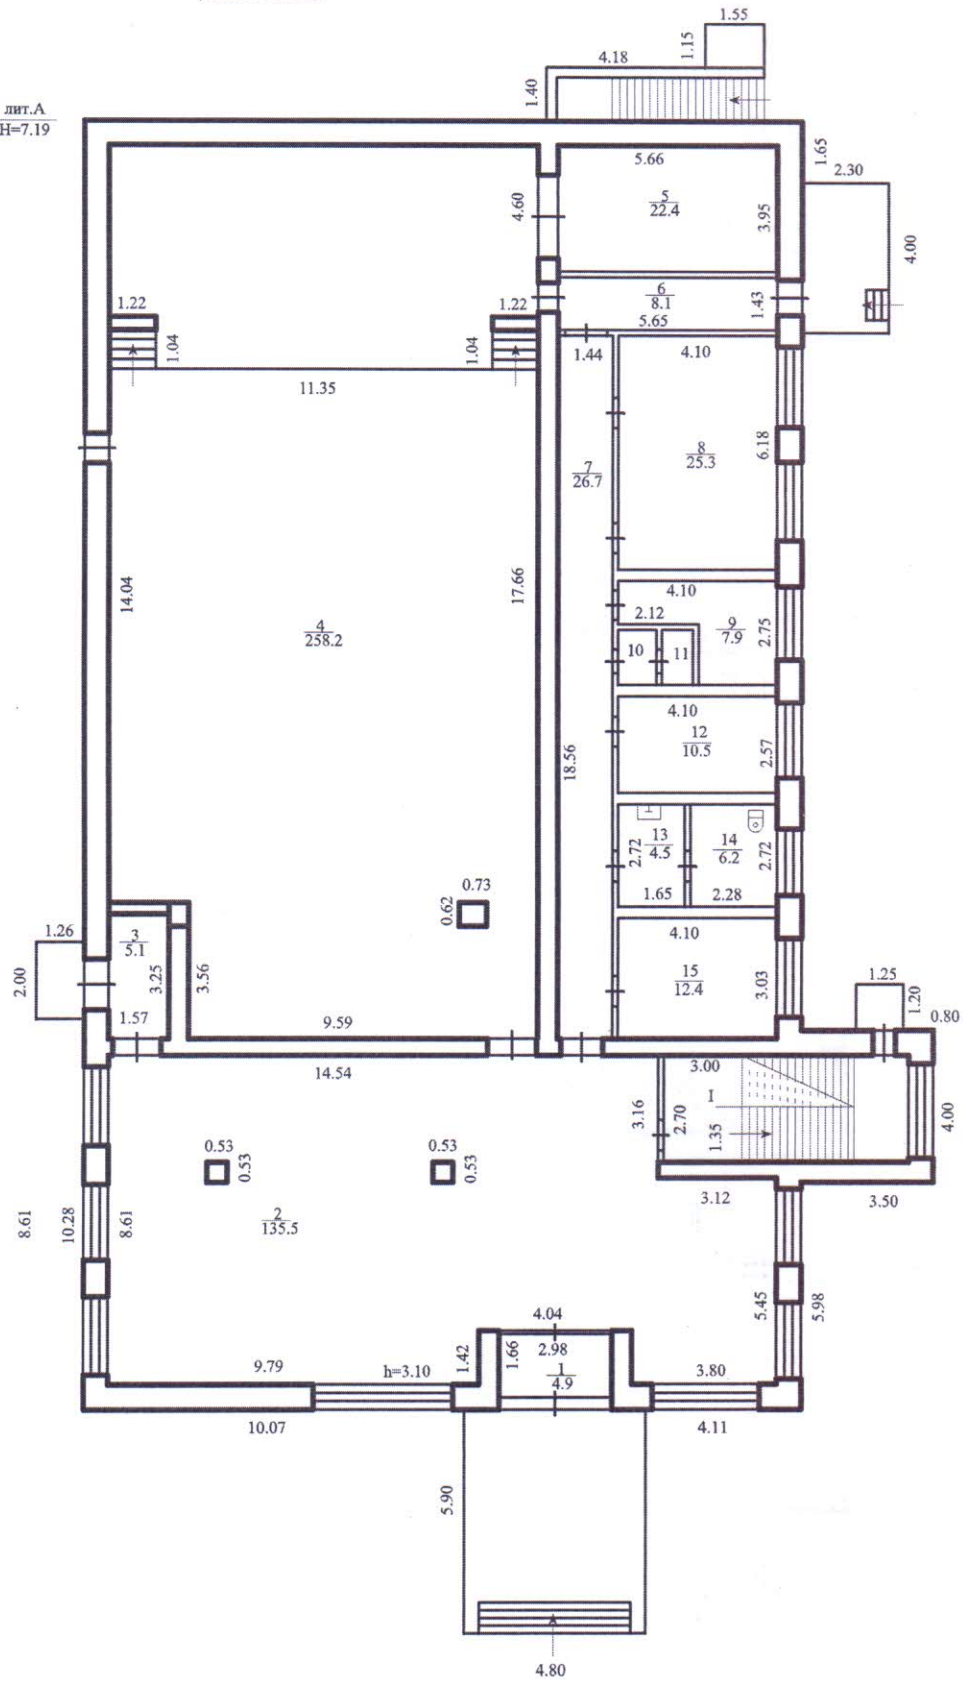

улица Трудовая


Составлен по состоянию на "12" октября 2011 г.

М.П. Шевелёв Ю.Н.
подпись Ф.И.О. начальника отдела

ОГУП "Техцентр НСО"		Масштаб
Лист № 1	ул. Трудовая № 1	1:200
	гор.(с.) Кожурла	
	район Убинский	
Дата	Специалист	Погорелов А.Г.
15.10.2011г	Проверил	Шевелёв Ю.Н.
15.10.2011г	Начальник	Шевелёв Ю.Н.

II ЭТАЖ

улица Ленинская

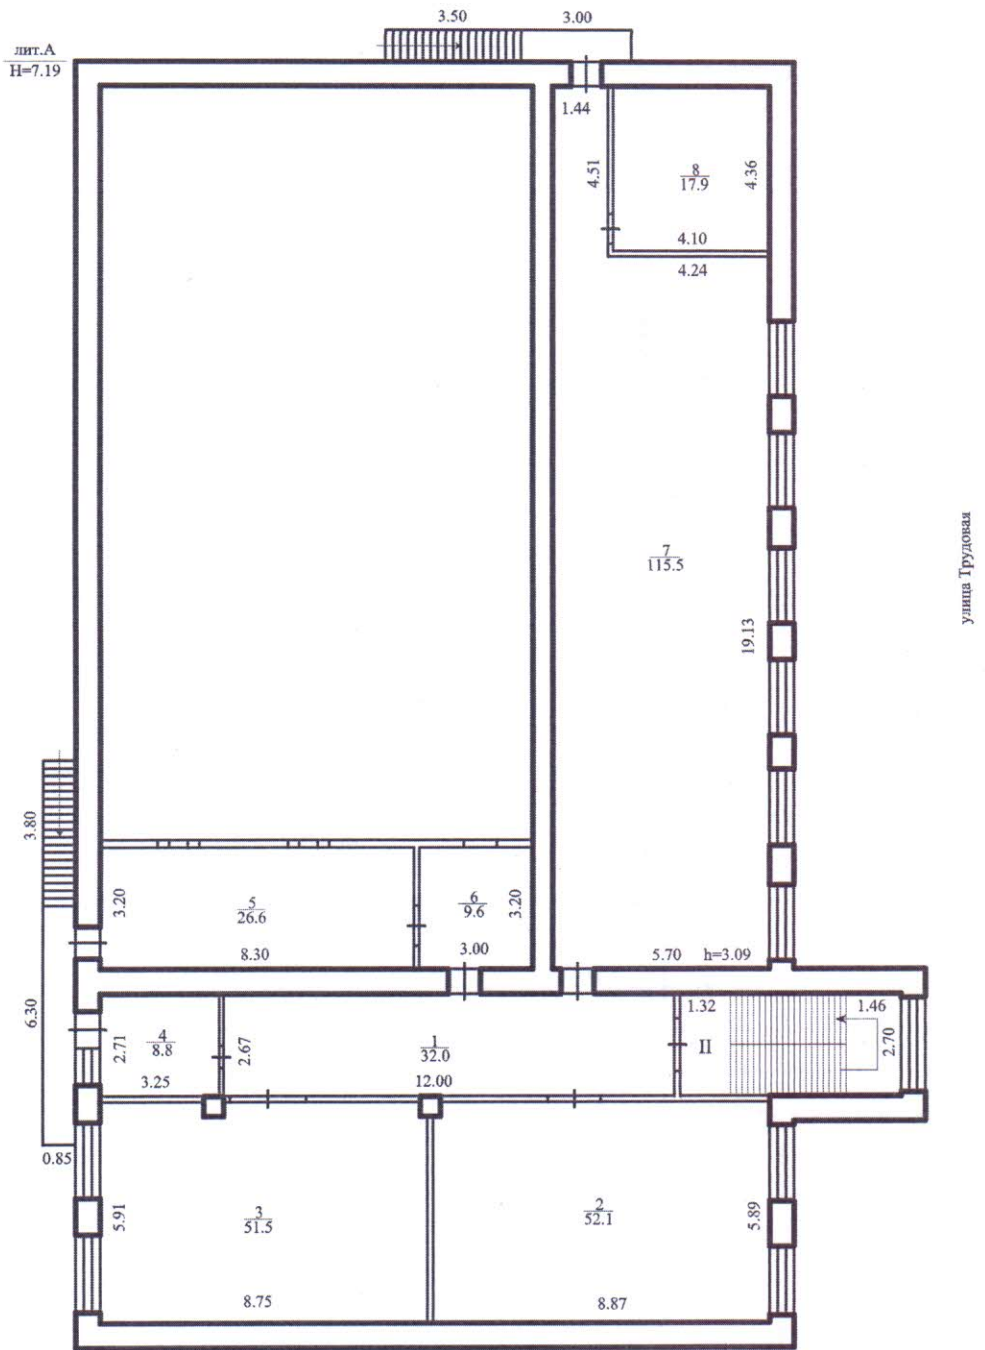

Составлен по состоянию на "12" октября 2011 г.



Шевелёв Ю.Н.

М.П. подпись Ф.И.О. начальника отдела

ОГУП "Техцентр НСО"			Масштаб
Лист № 2	ул. Трудовая № 1		1:200
	гор.(с.) Кожурла		
	район Убинский		
Дата	Специалист	Погорелов А.Г.	
15.10.2011г	Проверил	Шевелёв Ю.Н.	
15.10.2011г	Начальник	Шевелёв Ю.Н.	

